


## Växtförteckning

Nr.	Antal	Svenskt namn
<b>Buskar</b>		
1	19	Björkspirea 'Tor' E
2	4	Smultronschersmin 'Mont Blanc'
3	3	Daggros 'Nova' E
4	2	Rysk kornell gulbladig 'Aurea'
5	3	Koreatry 'Kristall' E
6	4	Bärhäggmispel alnifolia fk Alvdal E
7	10	Bukettapel fk Eskilstuna E
<b>Klättrväxter</b>		
8	4	Klättrvildvin

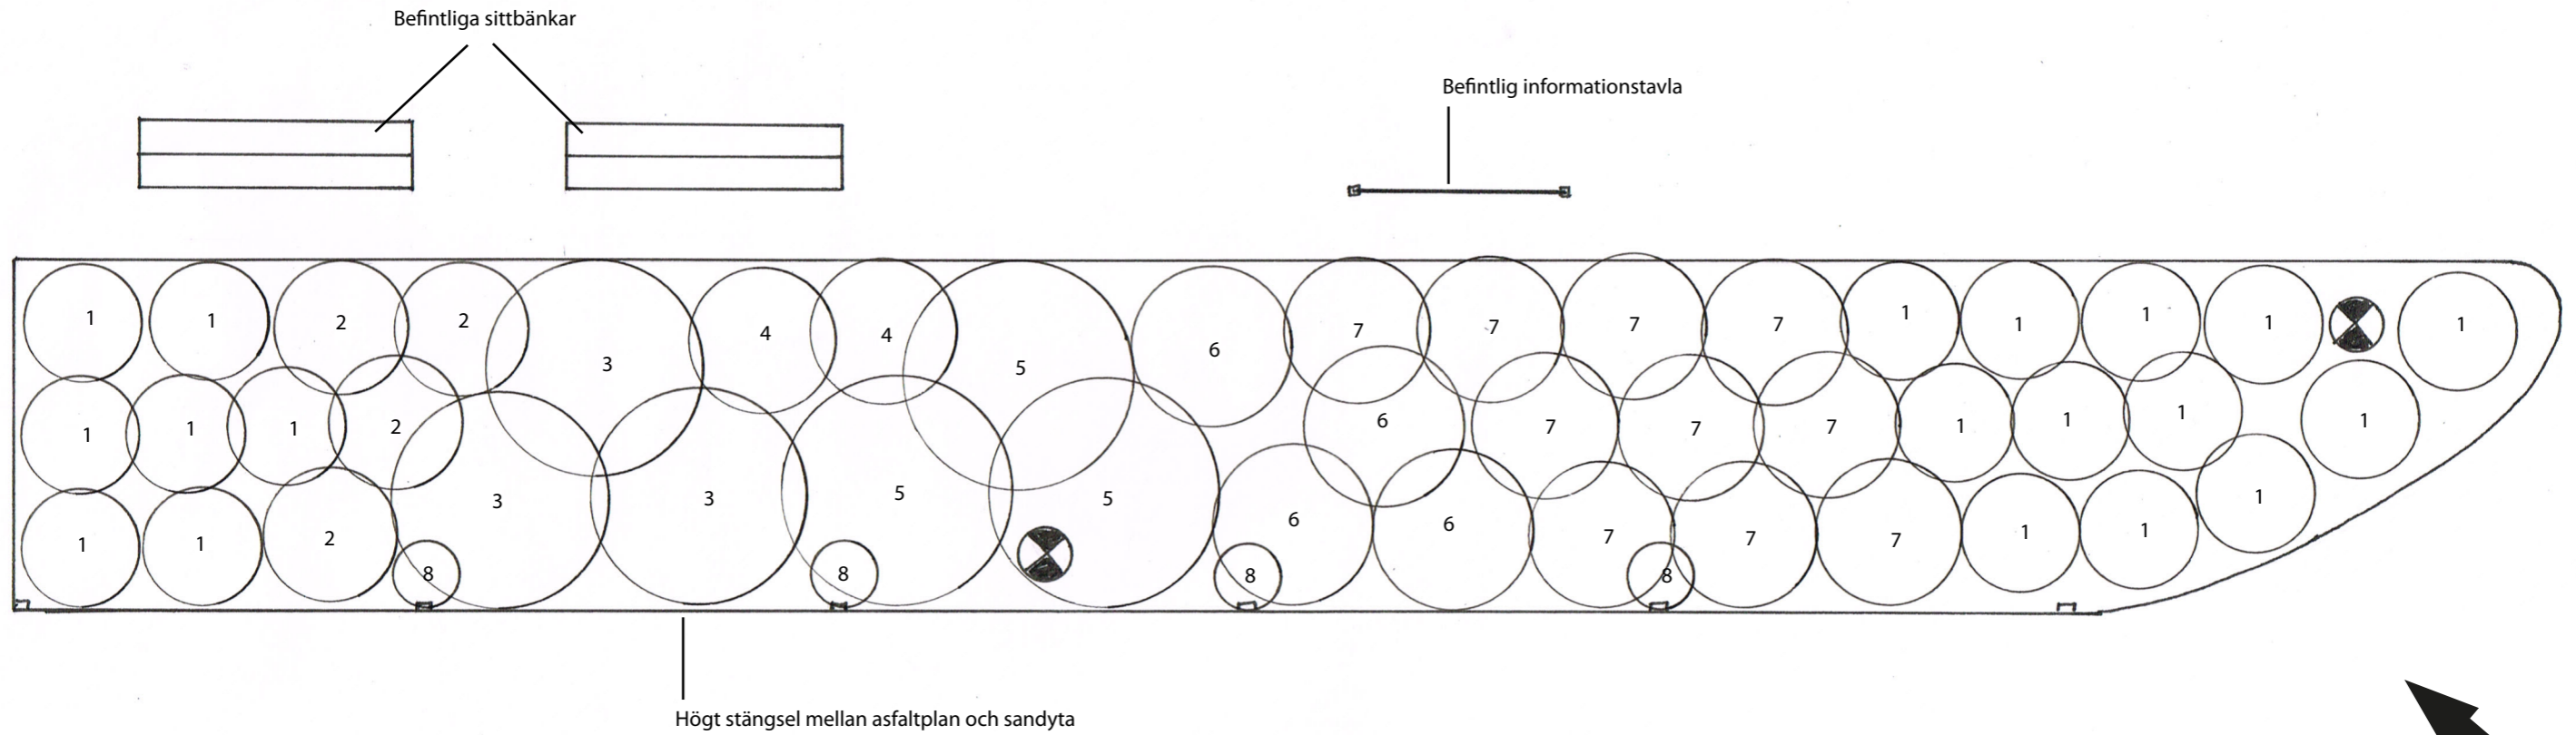

Marma Österäng 13 · 741 93 Knivsta  
Tel 0760-88 26 22 · anna@fridenfeldt.se  
www.fridenfeldt.se

Datum:  
20131210

Designer:  
Anna Fridenfeldt

Projekt:  
Planteringsplan C  
Ängby Samfällighet

Observera att ritningen inte är en byggritning  
varför måtten inte kan antas vara exakta.

Skala:  
1:50 A3